



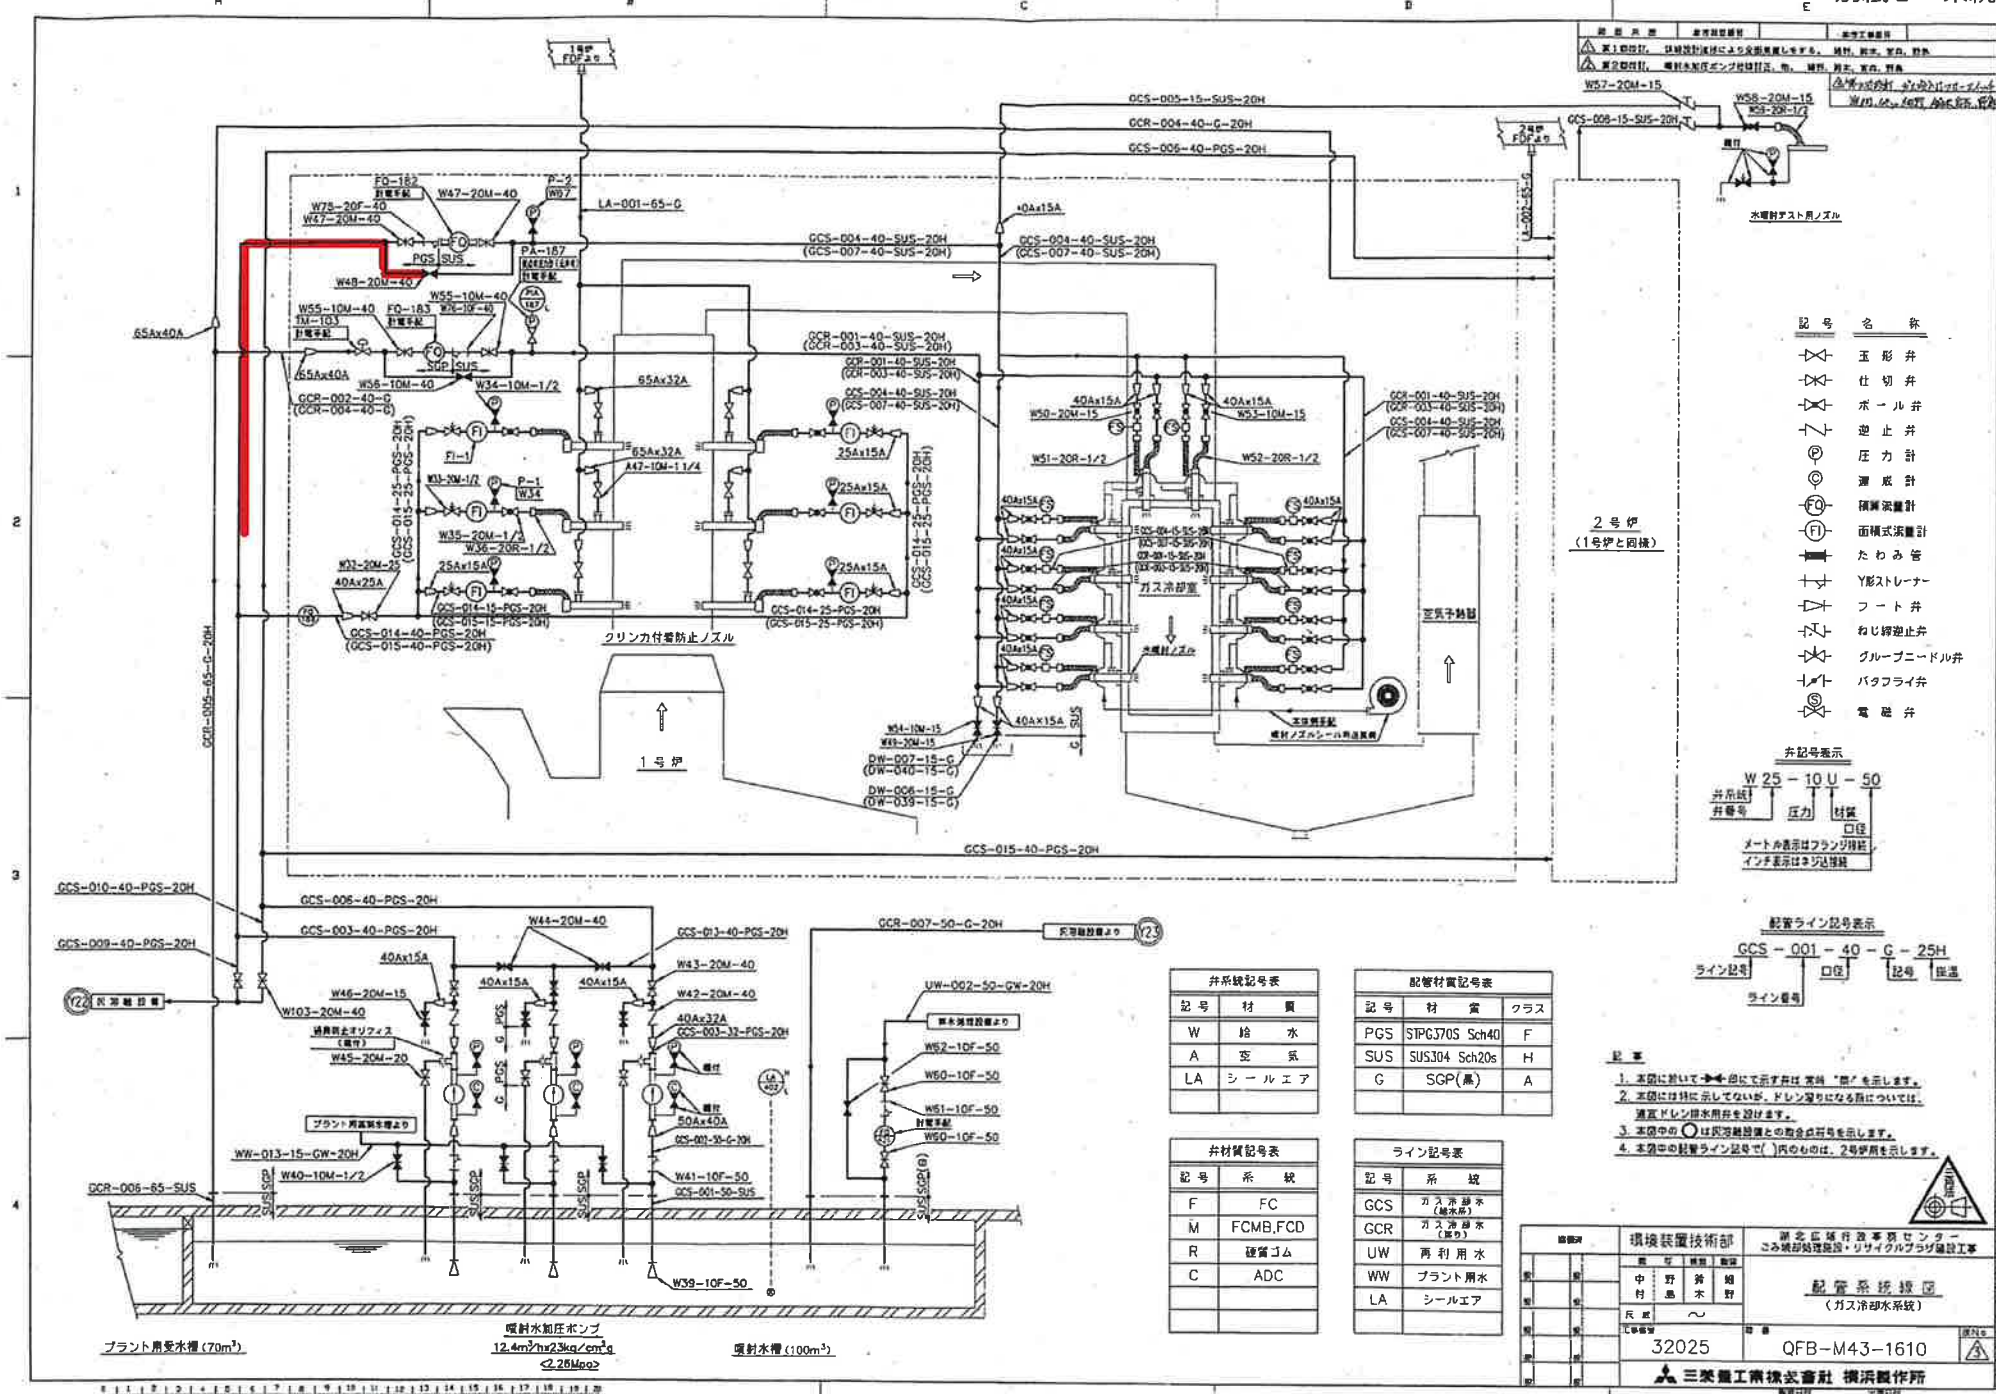


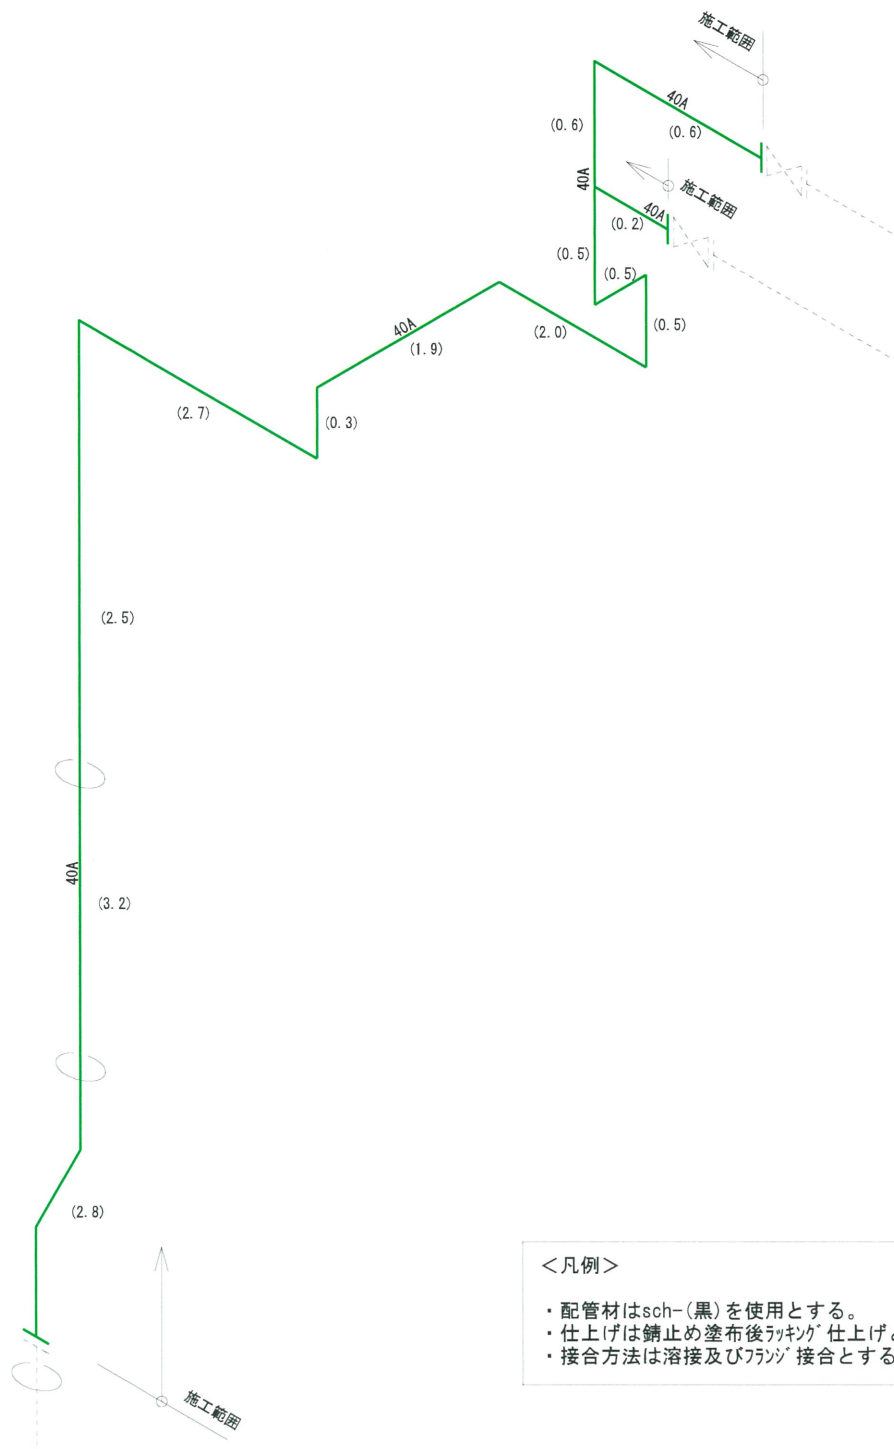

<凡例>

- ・配管材はsch-(黒)を使用とする。
- ・仕上げは錆止め塗布後ラッピング仕上げとする。
- ・接合方法は溶接及びフランジ接合とする。

1号炉（上部）アイソメ図（NS）

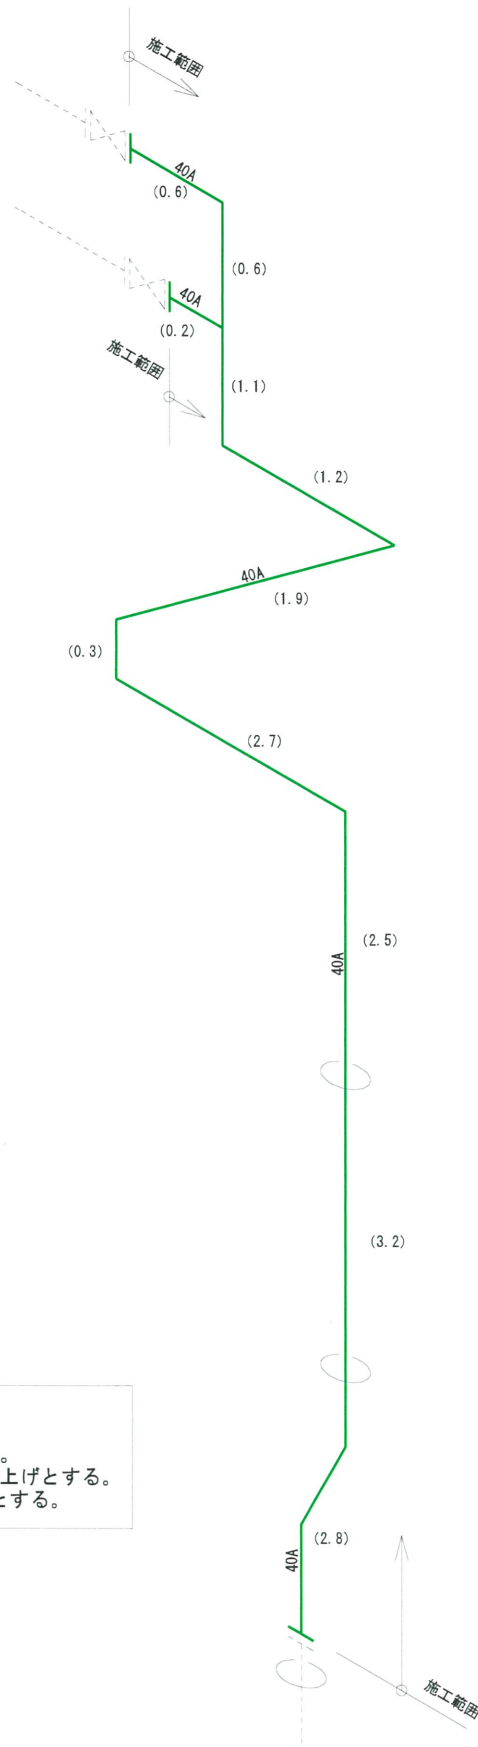

<凡例>

- ・配管材はsch-(黒)を使用とする。
- ・仕上げは錆止め塗布後ラッピング仕上げとする。
- ・接合方法は溶接及びフランジ接合とする。

2号炉（上部）アイソメ図（NS）