



新斎場進入道路

標準部 (W=9.25m)

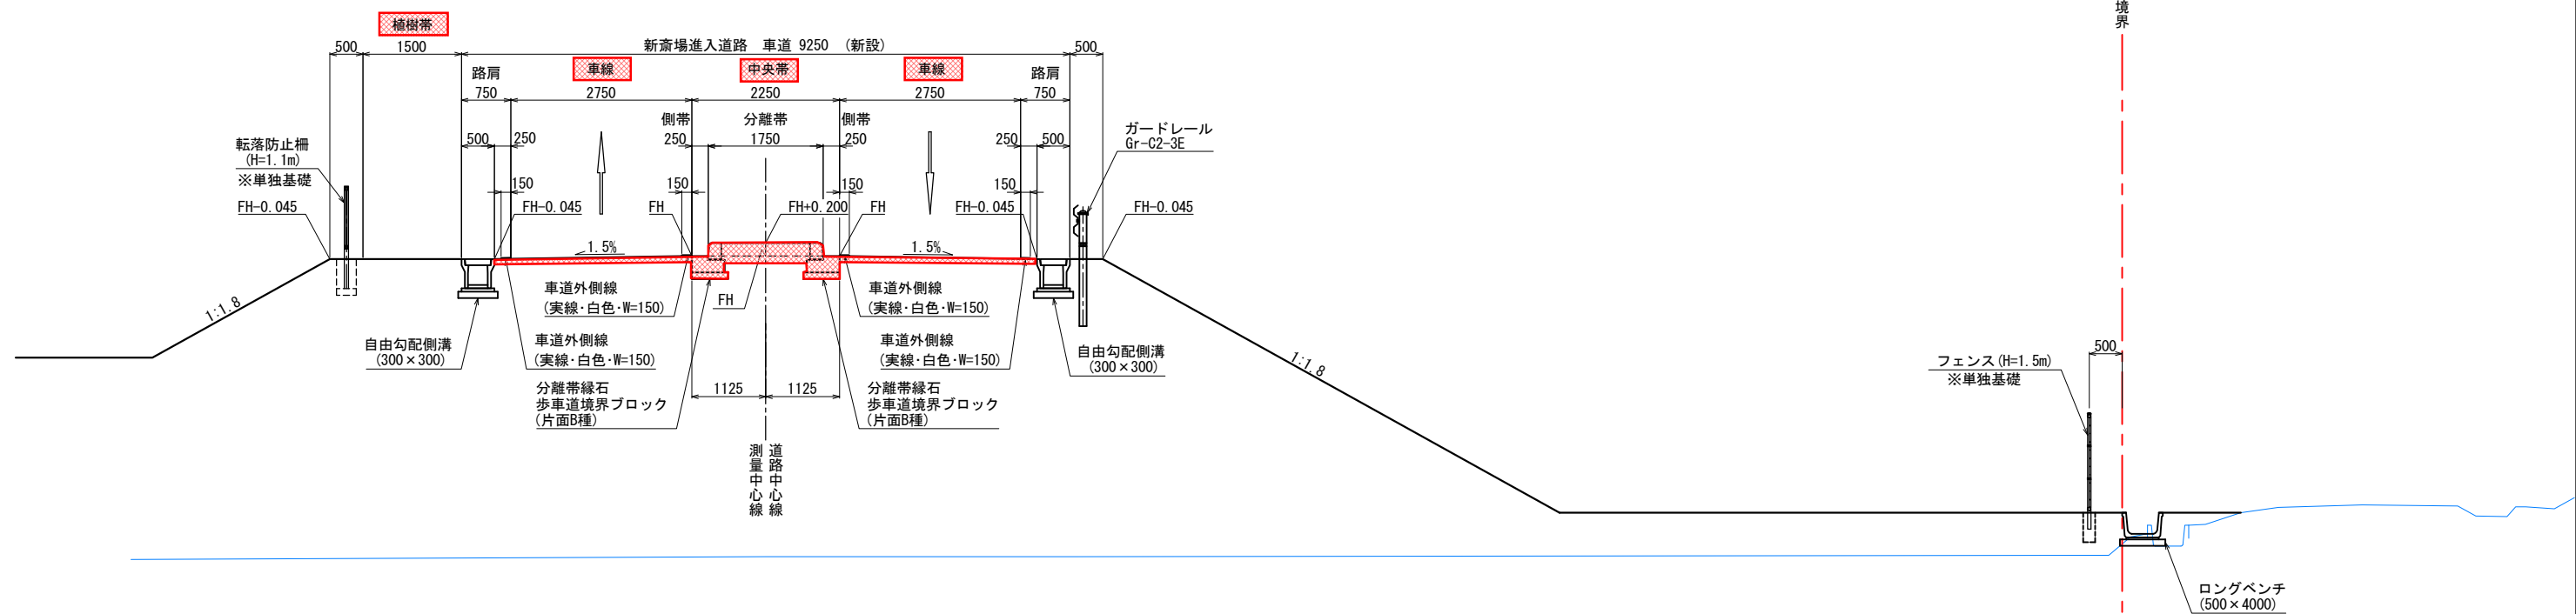

拡幅部 (W=11.75m)

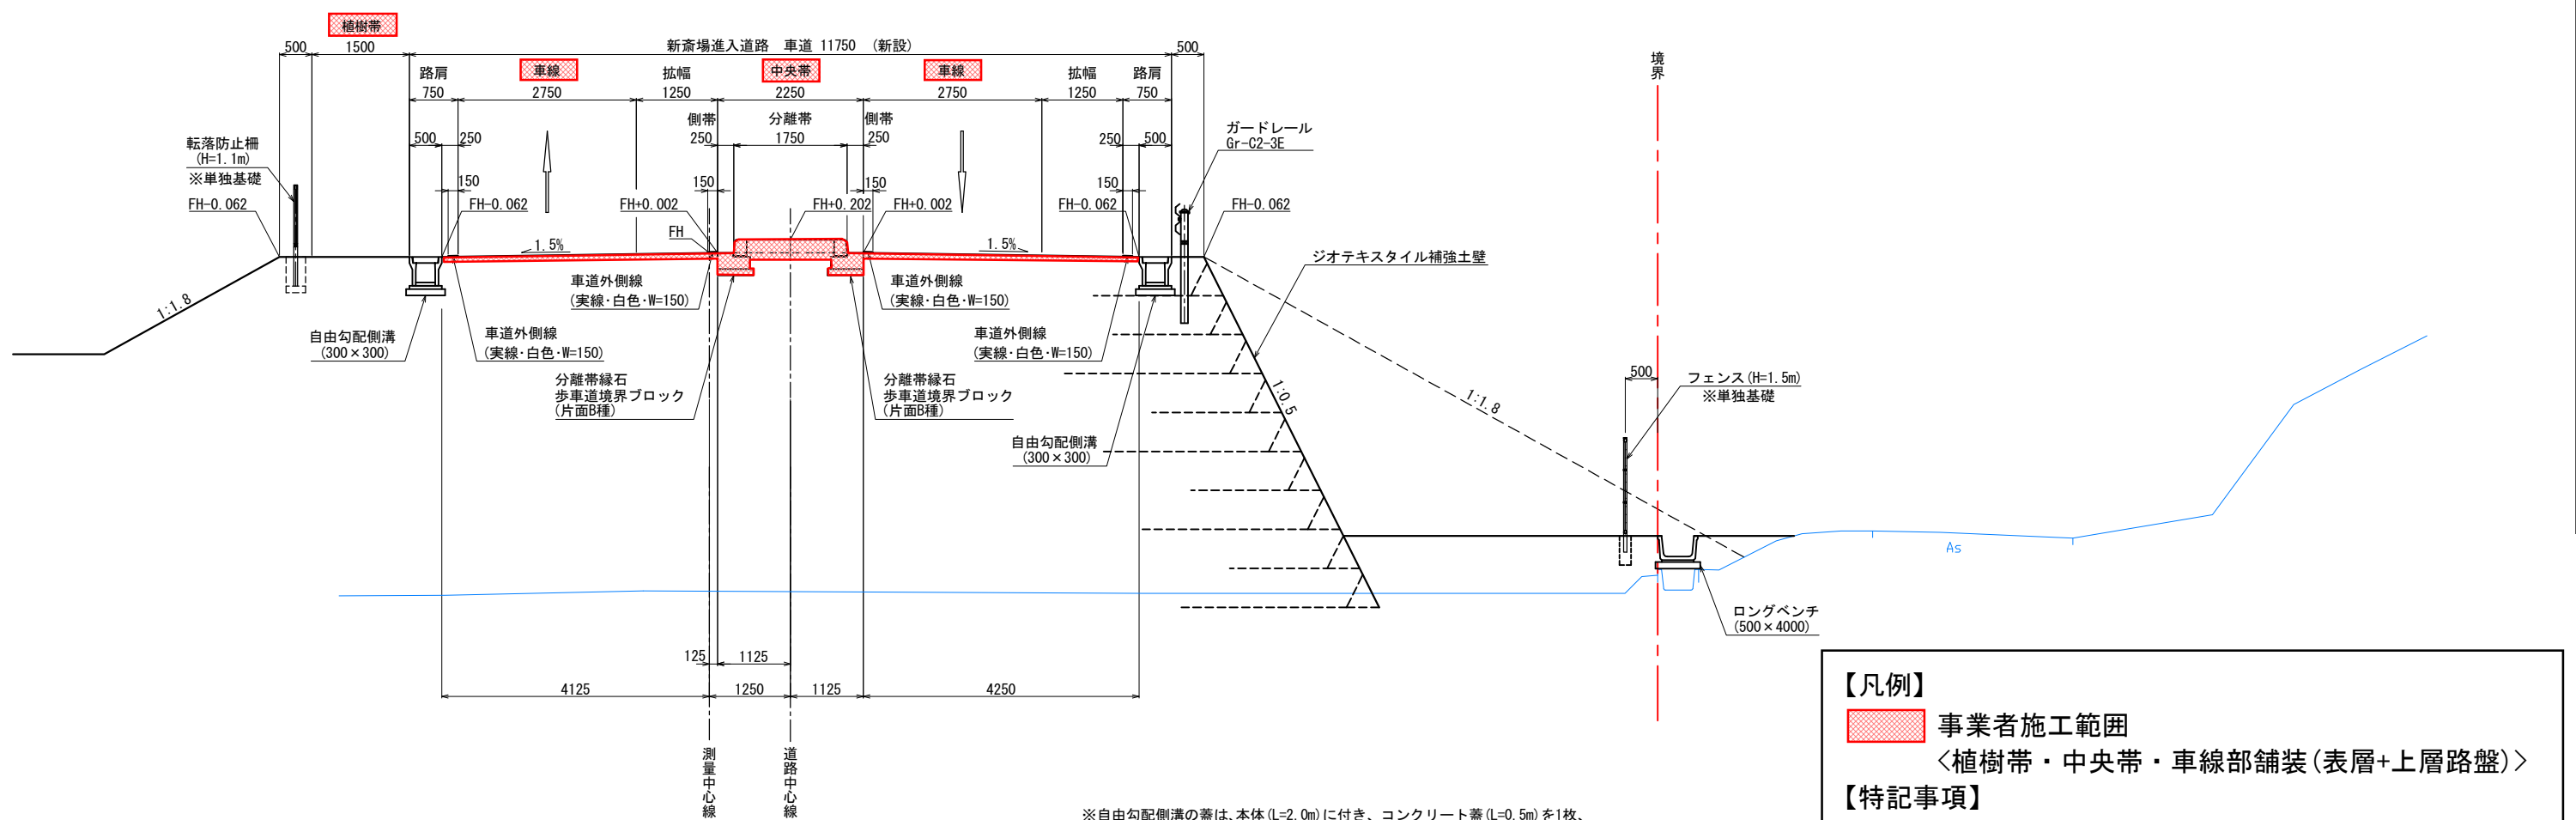

※自由勾配側溝の蓋は、本体(L=2.0m)に付き、コンクリート蓋(L=0.5m)を1枚、グレーチング蓋(L=0.5m)を1枚設置する。

- 【凡例】
- 事業者施工範囲
  - 〈植樹帯・中央帯・車線部舗装(表層+上層路盤)〉
- 【特記事項】
- ※植樹帯及び中央帯の植栽の仕様は事業者の提案とする。