


資料4 周辺インフラ整備現況図

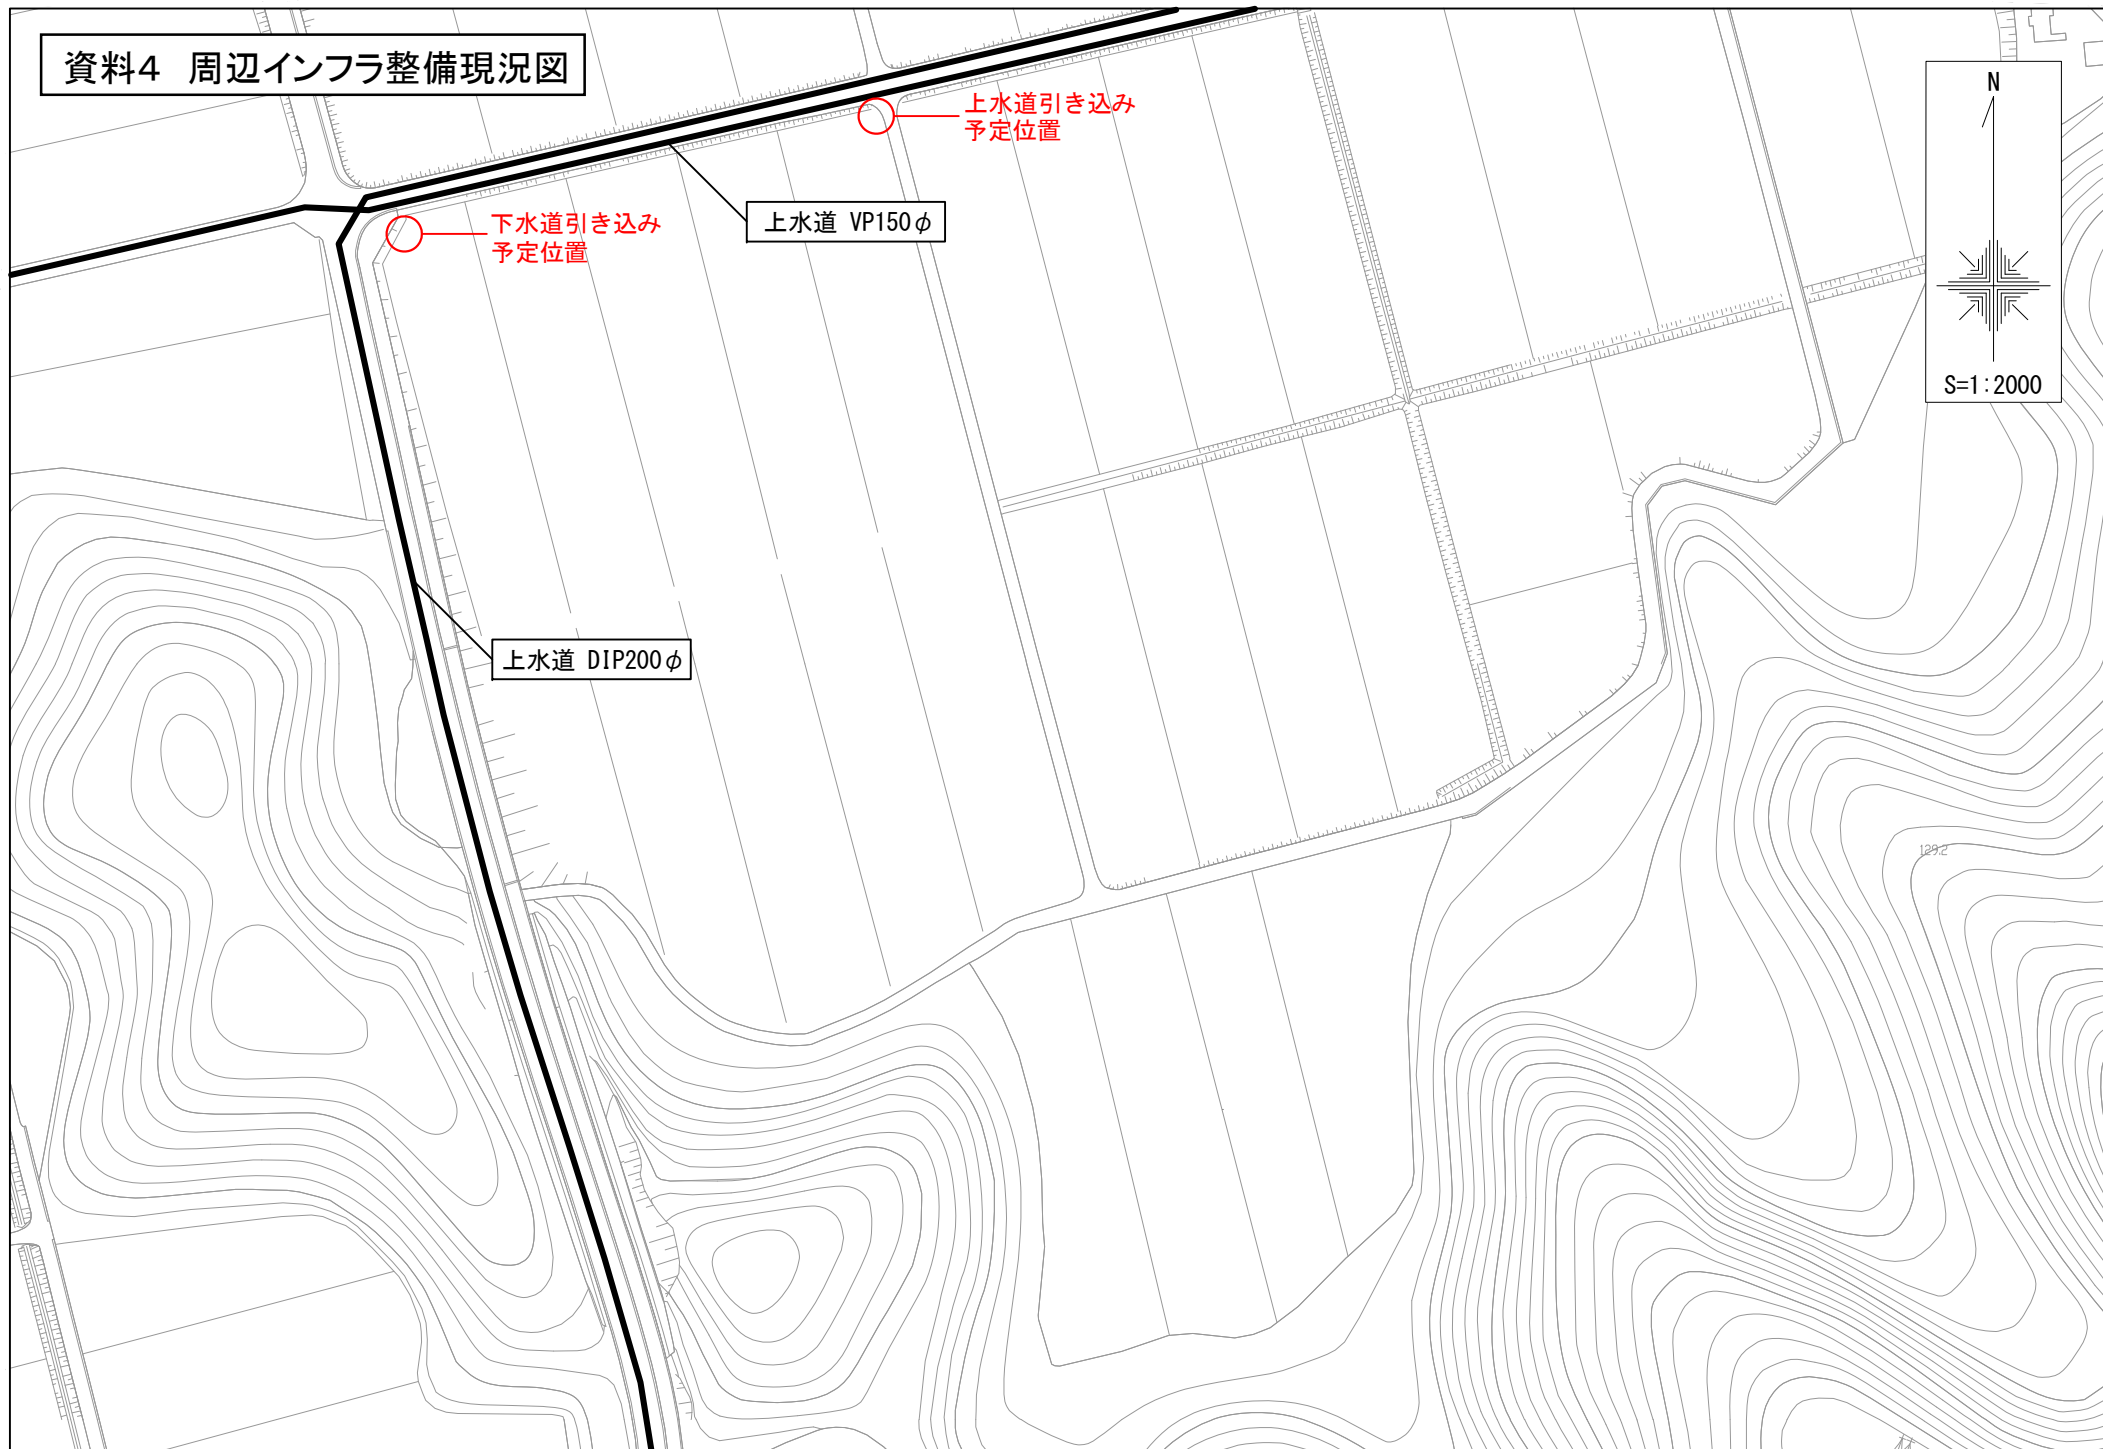


下水道引き込み
予定位置

上水道 VP150φ

上水道引き込み
予定位置


上水道 DIP200φ

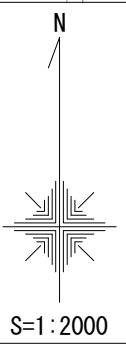



電力(架空)高压
電話・通信(架空)

N

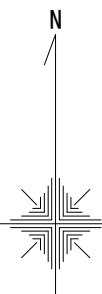

S=1:2000