資料5　周辺インフラ整備現況図

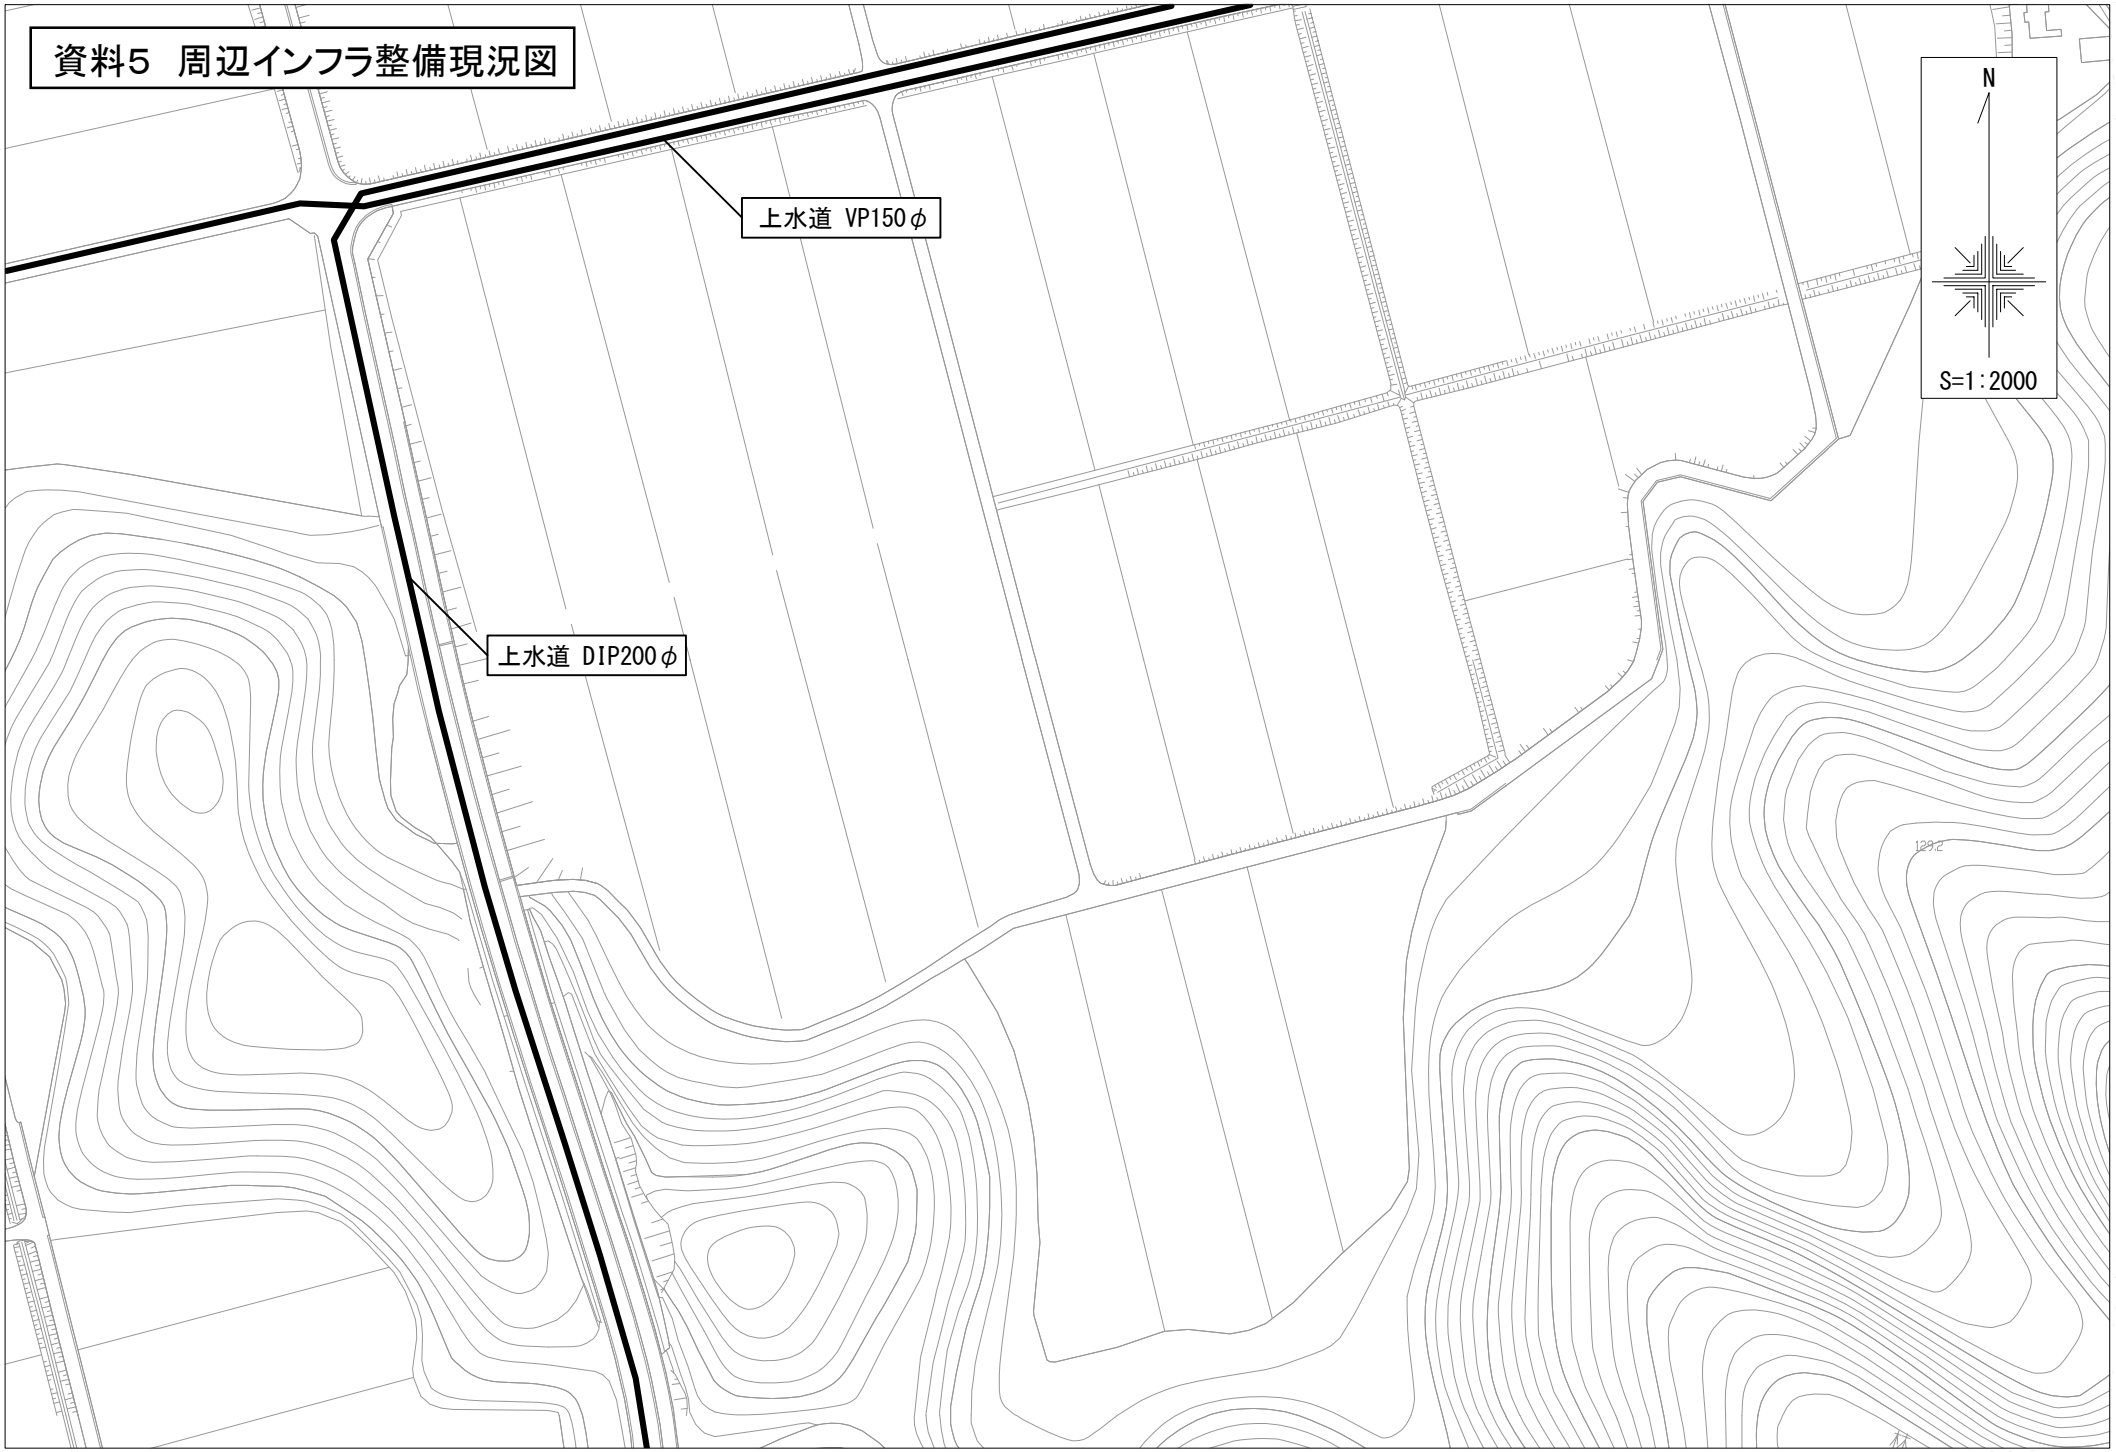

N
S=1:2000
電力(架空)高圧
電話・通信(架空)